




LEGENDA

- STÁVAJÍCÍ INŽENÝRSKÉ SÍTĚ
- SDĚLOVACÍ KABEL
 - KABEL NN - NADZEMNÍ
 - KABEL NN - PODZEMNÍ
 - NADZEMNÍ VEDENÍ VN do 35 kV
 - VEŘEJNÉ OSVĚTLENÍ, MÍSTNÍ ROZHLAS - NADZEMNÍ
 - VEŘEJNÉ OSVĚTLENÍ - PODZEMNÍ
 - KANALIZACE STÁVAJÍCÍ
 - STL PLYNOVOD
- NOVĚ NAVRŽENÉ INŽENÝRSKÉ SÍTĚ
- VODOVOD
 - HRANICE KATASTRÁLNÍHO ÚZEMÍ
 - KAT. NEMOVITOSTÍ - HRANICE PARCEL
 - ZAMĚŘENÍ
 - ČÍSLO POPISNÁ

Zodpovědný projektant	Vypracoval	Technická kontrola	MULTIAQUA s.r.o. multi aQua VEVEROVÁ 1363 500 02 HRADEC KRÁLOVÉ IČO: 60113111 TEL: +420 498 500 227 DIČ: CZ60113111 FAX: +420 498 500 320
Ing. Petra Bauerová	Ing. Petra Bauerová	Ing. Karel Pejchal	
<i>Bauer</i>	<i>Bauer</i>	<i>Pejchal</i>	
Kraj: <u>Královéhradecký</u>	Obec: Vrbice, Milčevos		
Investor: Obec Vrbice			
Vodovod Vrbice			
Situace vodovodu č.3			Stupeň DSP
			Datum listopad 2010
			Zakázkové číslo M10/039
			Formát 12 A4
			Měřítko: 1: 1000
			Číslo přílohy: F.1.2.3
Předložená dokumentace je duševním vlastnictvím firmy MultiAqua s.r.o., Hradec Králové			