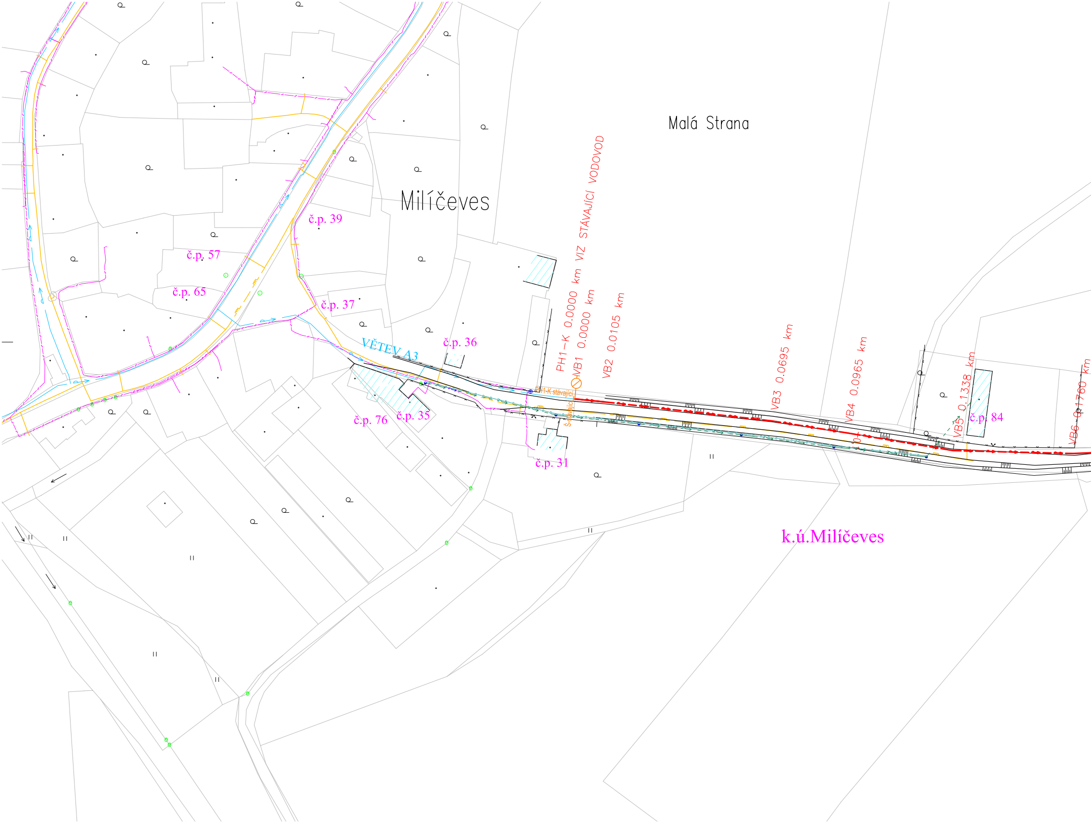
Malá Strana
Milíčeves
PH1-K 0.0000 km VIZ STÁVAJÍCÍ VODOVOD
VB1 0.0000 km
VB2 0.0105 km
VB3 0.0695 km
VB4 0.0965 km
VB5 0.1338 km
VB6 0.1760 km
PH1-K stávající
Š-stávající
VĚTEV A3
č.p. 39
č.p. 57
č.p. 65
č.p. 37
č.p. 36
č.p. 76
č.p. 35
č.p. 31
č.p. 84
k.ú.Milíčeves

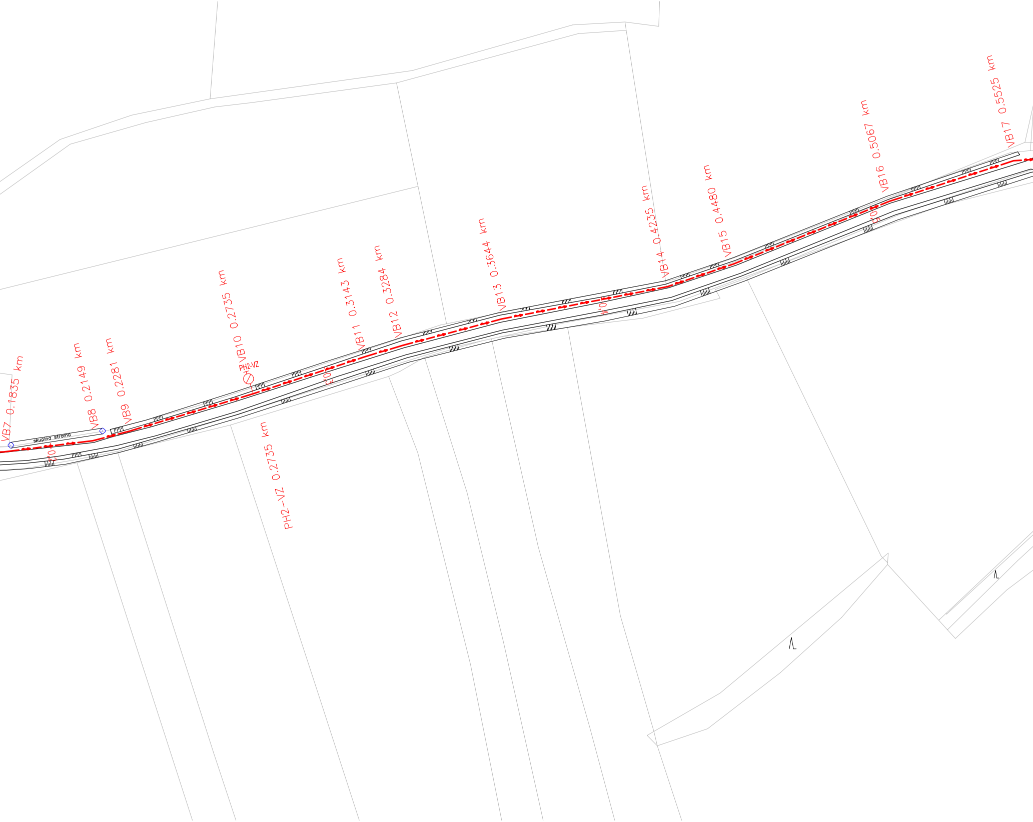
VB7 0.1835 km
skupina stromů
0.2
VB8 0.2149 km
VB9 0.2281 km
PH2-VZ
VB10 0.2735 km
PH2-VZ 0.2735 km
0.3
VB11 0.3143 km
VB12 0.3284 km
VB13 0.3644 km
0.4
VB14 0.4235 km
VB15 0.4480 km
0.5
VB16 0.5067 km
VB17 0.5525 km

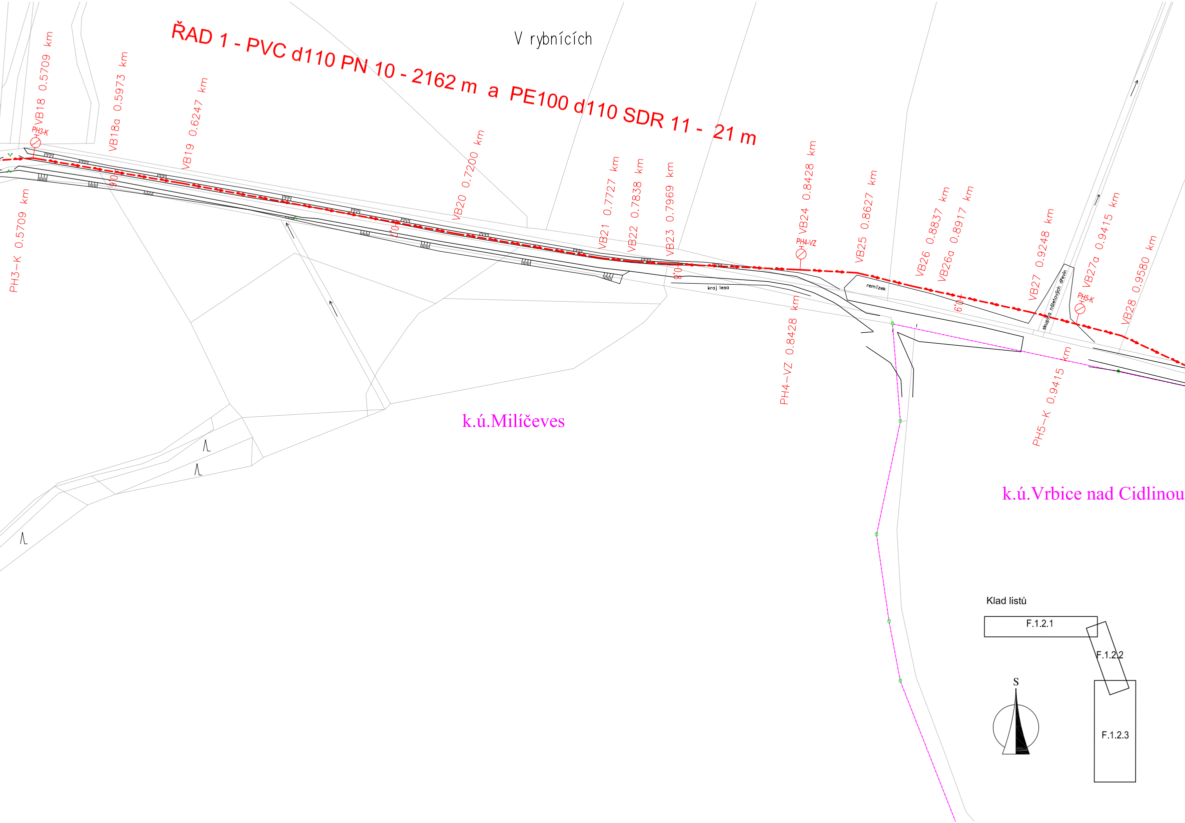
ŘAD 1 - PVC d110 PN 10 - 2162 m a PE100 d110 SDR 11 - 21 m
V rybnících
PVB18 0.5709 km
PH3-K
VB18a 0.5973 km
VB19 0.6247 km
PH3-K 0.5709 km
0.6
0.7
VB20 0.7200 km
VB21 0.7727 km
VB22 0.7838 km
VB23 0.7969 km
0.8
kraj lesa
VB24 0.8428 km
PH4-VZ
PH4-VZ 0.8428 km
VB25 0.8627 km
remízek
VB26 0.8837 km
VB26a 0.8917 km
0.9
VB27 0.9248 km
skupina náletových dřevin
VB27a 0.9415 km
PH5-K
PH5-K 0.9415 km
VB28 0.9580 km
k.ú.Milíčeves
k.ú.Vrbice nad Cidlinou
Klad listů
F.1.2.1
F.1.2.2
F.1.2.3
S

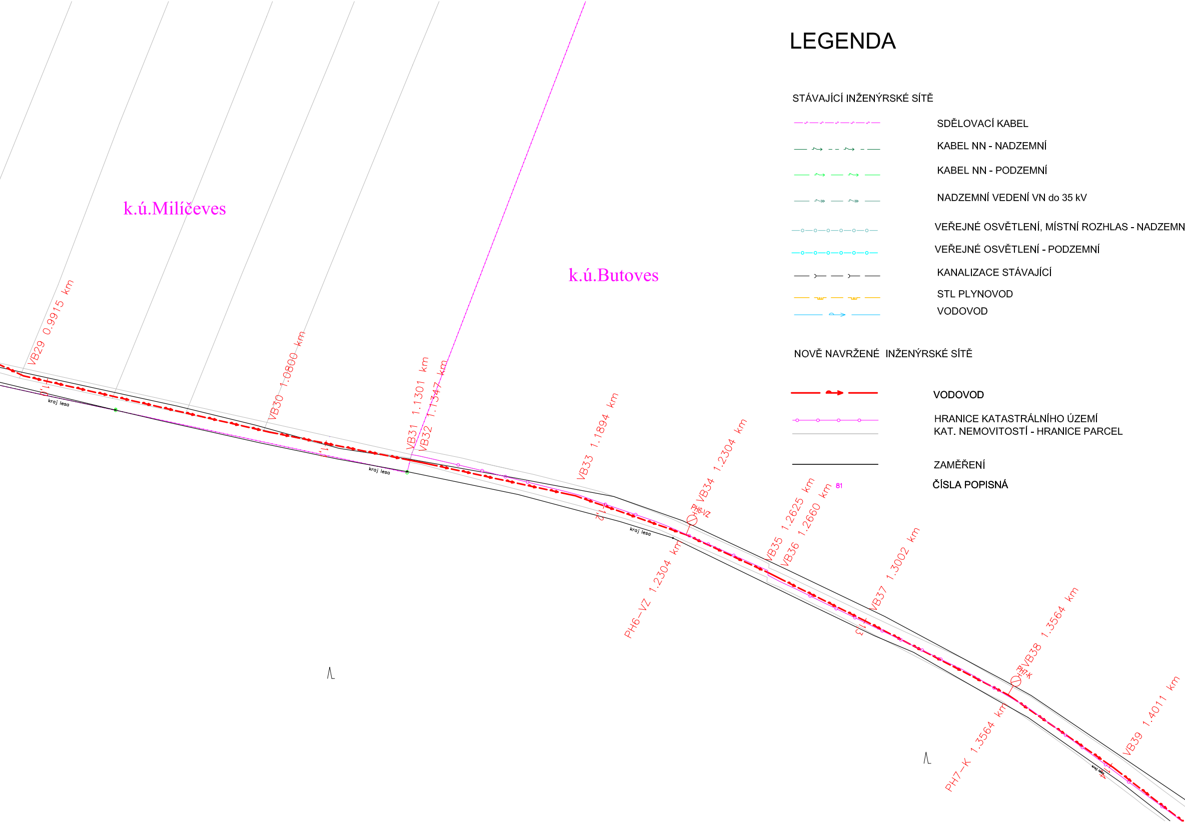
k.ú.Milíčeves
k.ú.Butoves
VB29 0.9915 km
VB30 1.0800 km
VB31 1.1301 km
VB32 1.1347 km
VB33 1.1894 km
VB34 1.2304 km
PH6-VZ
PH6-VZ 1.2304 km
VB35 1.2625 km
VB36 1.2660 km
81
VB37 1.3002 km
VB38 1.3564 km
PH7-K
PH7-K 1.3564 km
VB39 1.4011 km
kraj lesa
kraj lesa
kraj lesa
kraj lesa

LEGENDA

STÁVAJÍCÍ INŽENÝRSKÉ SÍTĚ

SDĚLOVACÍ KABEL
KABEL NN - NADZEMNÍ
KABEL NN - PODZEMNÍ
NADZEMNÍ VEDENÍ VN do 35 kV
VEŘEJNÉ OSVĚTLENÍ, MÍSTNÍ ROZHLAS - NADZEMN
VEŘEJNÉ OSVĚTLENÍ - PODZEMNÍ
KANALIZACE STÁVAJÍCÍ
STL PLYNOVOD
VODOVOD

NOVĚ NAVRŽENÉ INŽENÝRSKÉ SÍTĚ

VODOVOD
HRANICE KATASTRÁLNÍHO ÚZEMÍ
KAT. NEMOVITOSTÍ - HRANICE PARCEL
ZAMĚŘENÍ
ČÍSLA POPISNÁ

Zodpovědný projektant	Vypracoval	Technická kontrola
Ing. Petra Bauerová	Ing. Petra Bauerová	Ing.Karel Pejchal
Bauerová	Bauerová	
Kraj: Královéhradecký	Obec: Vrbice, Milíčeves	
Investor: Obec Vrbice		

MULTIAQUA s.r.o.
Veverkova 1343
500 02 Hradec Králové
IČO: 60113111 tel.+420 498 500 227
DIČ: CZ60113111 fax +420 498 500 320

Vodovod Vrbice

Situace vodovodu č.1

Stupeň	DSP
Datum	listopad 2010
Zakázkové číslo	M10/039
Formát	9 A4
Měřítko: 1: 1000	Číslo přílohy: F.1.2.1

Předložená dokumentace je duševním vlastnictvím firmy Multiaqua s.r.o., Hradec Králové