


LEGENDA

ÚZEMNÍ PLÁN VRBICE ODŮVODNĚNÍ

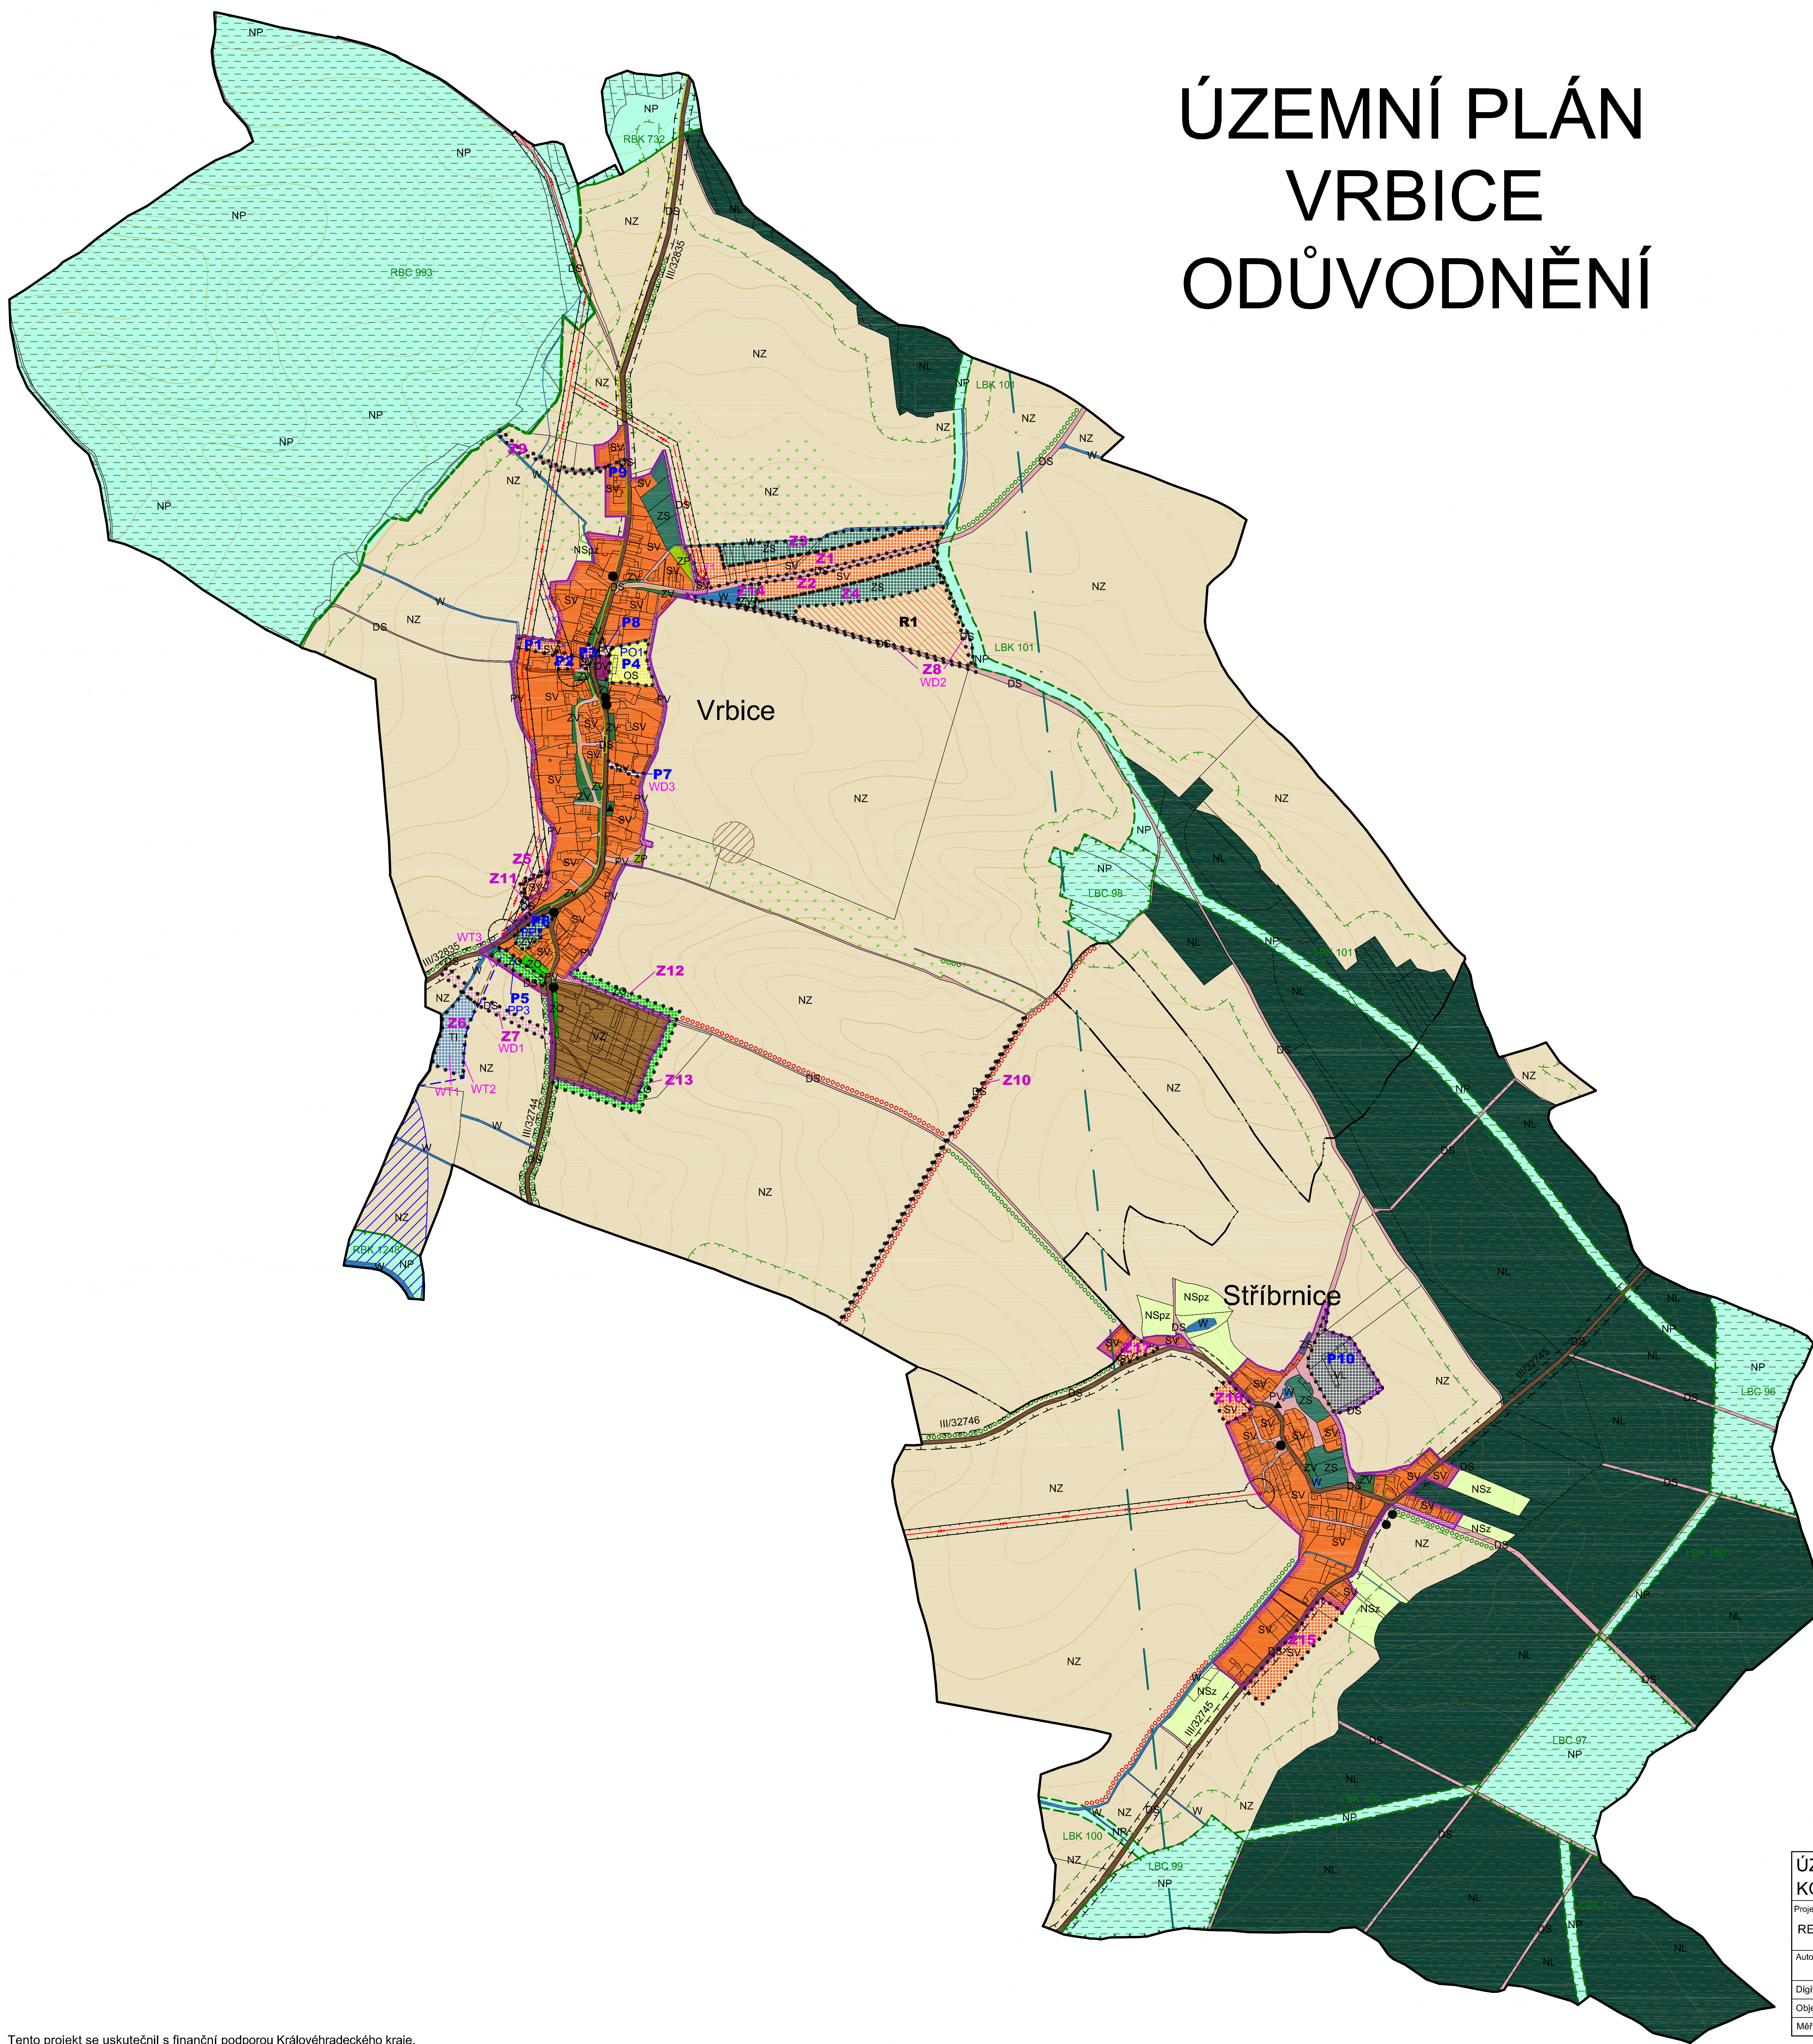

STAV	NÁVRH	REZERVA	
			HRANICE ÚZEMNÍCH JEDNOTEK
			Hranice administrativního území obce Vrbice
			Hranice katastrálního území
			Hranice zastavěného území
			Hranice zastavitelných (Z) a přestavbových (P) ploch
			PLOCHY S ROZDÍLNÝM VYUŽITÍM ÚZEMÍ
SV	SV		Plochy smíšené obytné - venkovské
OV	OV		Plochy občanského vybavení - veřejná infrastruktura
OS	OS		Plochy občanského vybavení - tělových. a sportov. zař.
VZ	VZ		Plochy výroby a skladování - lehký průmysl
ZV	ZV		Zeleň na veřejných prostranstvích
ZO	ZO		Zeleň - ochranná a izolační
ZS	ZS		Zeleň - soukromá a vyhrazená
ZP	ZP		Zeleň - přírodního charakteru
PV	PV		Plochy veřejných prostranství
DS	DS		Plochy dopr. infrastruktury - silniční - kom. místní a úcel.
DS	DS		- silnice III. třídy
DS	DS		- kom. úcel., dočasná
W			Plochy vodní a vodohospodářské
NP	NP		Plochy přírodní
NL			Plochy lesní
NZ			Plochy zemědělské
NSx			Plochy smíšené nezastavěného území
x = z			- zemědělská
x = p			- přírodní
			VEŘEJNÉ PROSPĚŠNÉ STAVBY A OPATŘENÍ
	WD1		Komunikace v koridoru Z7
	WD2		Komunikace v zastavitelné ploše Z8
	WD3		Komunikace v přestavbové ploše P7
	WT1		Areál technické infrastruktury, zastavitelná plocha Z6
	WT2		Přívodní vodovodní a hlavní vodovodní řad
	WT3		Výtlakový kanalizační řad
	PO1		Obecní hřiště
	PP2		Veřejné prostranství
	PP3		Veřejné prostranství
			TECHNICKÁ INFRASTRUKTURA
			Vrchní vedení VN
			Trafostanice
			Podzemní kabelové vedení VN
			Vrchní vedení VN ke zrušení
			Kanalizace
			Vodovod
			STL plynovod
			LIMITY VYUŽITÍ ÚZEMÍ, OCHRANA HODNOT ÚZEMÍ
			Regionální biokoridor
			Regionální biokoridor
			Lokální biokoridor
			Lokální biokoridor
			Interakční prvky
			Plochy PUPFL
			Pásmo 50 m od hranice PUPFL
			Ochranné pásmo silnic
			Ochranné pásmo elektrovedení
			Pásmo hygienické ochrany
			Záplavové území Q100
			Radioreléová trasa
			Archeologické lokality
			Kulturní památky
			Památky místního významu
			Zatrávňování
			ZEMĚDĚLSKÝ PŮDNÍ FOND
			Hranice BPEJ
			Kód BPEJ
			Třída ochrany
			Investice do půdy
			PLOCHY ZÁKLADNÍHO ČLENĚNÍ
			Zastavěné území
			Zastavitelné plochy
			Přestavbové plochy
			Plochy k prověření územní studii
			Plocha územní rezervy

JEVY NEZOBRAZENÉ V LEGENDĚ SE VE VÝKRESU NEVYSKYTUJÍ

ÚZEMNÍ PLÁN VRBICE - ODŮVODNĚNÍ
KOORDINAČNÍ VÝKRES

Projektant:
REGIO, projektový ateliér s.r.o.

Autorský kolektiv:
 Ing. arch. Jana Sejklová, RNDr. Lukáš Zemánek, Ph.D., Ing. arch. Ludmila Svobodová,
 Petr Schejbal, Lucie Hostáková, Pavel Kupka, Pavel Prášil, Ing. František Weisbauer

Digitální zpracování:
 AutoCAD Civil 2008

Objednatel:
 Obec Vrbice

Návrh:
 leden 2009

Měřítko:
 1 : 5 000

Číslo:
 1

REGIO
 PROJEKTOVÝ ATELIER
 HRADEC KRÁLOVÉ

Tento projekt se uskutečnil s finanční podporou Královéhradeckého kraje.