


LEGENDA

ÚZEMNÍ PLÁN VRBICE

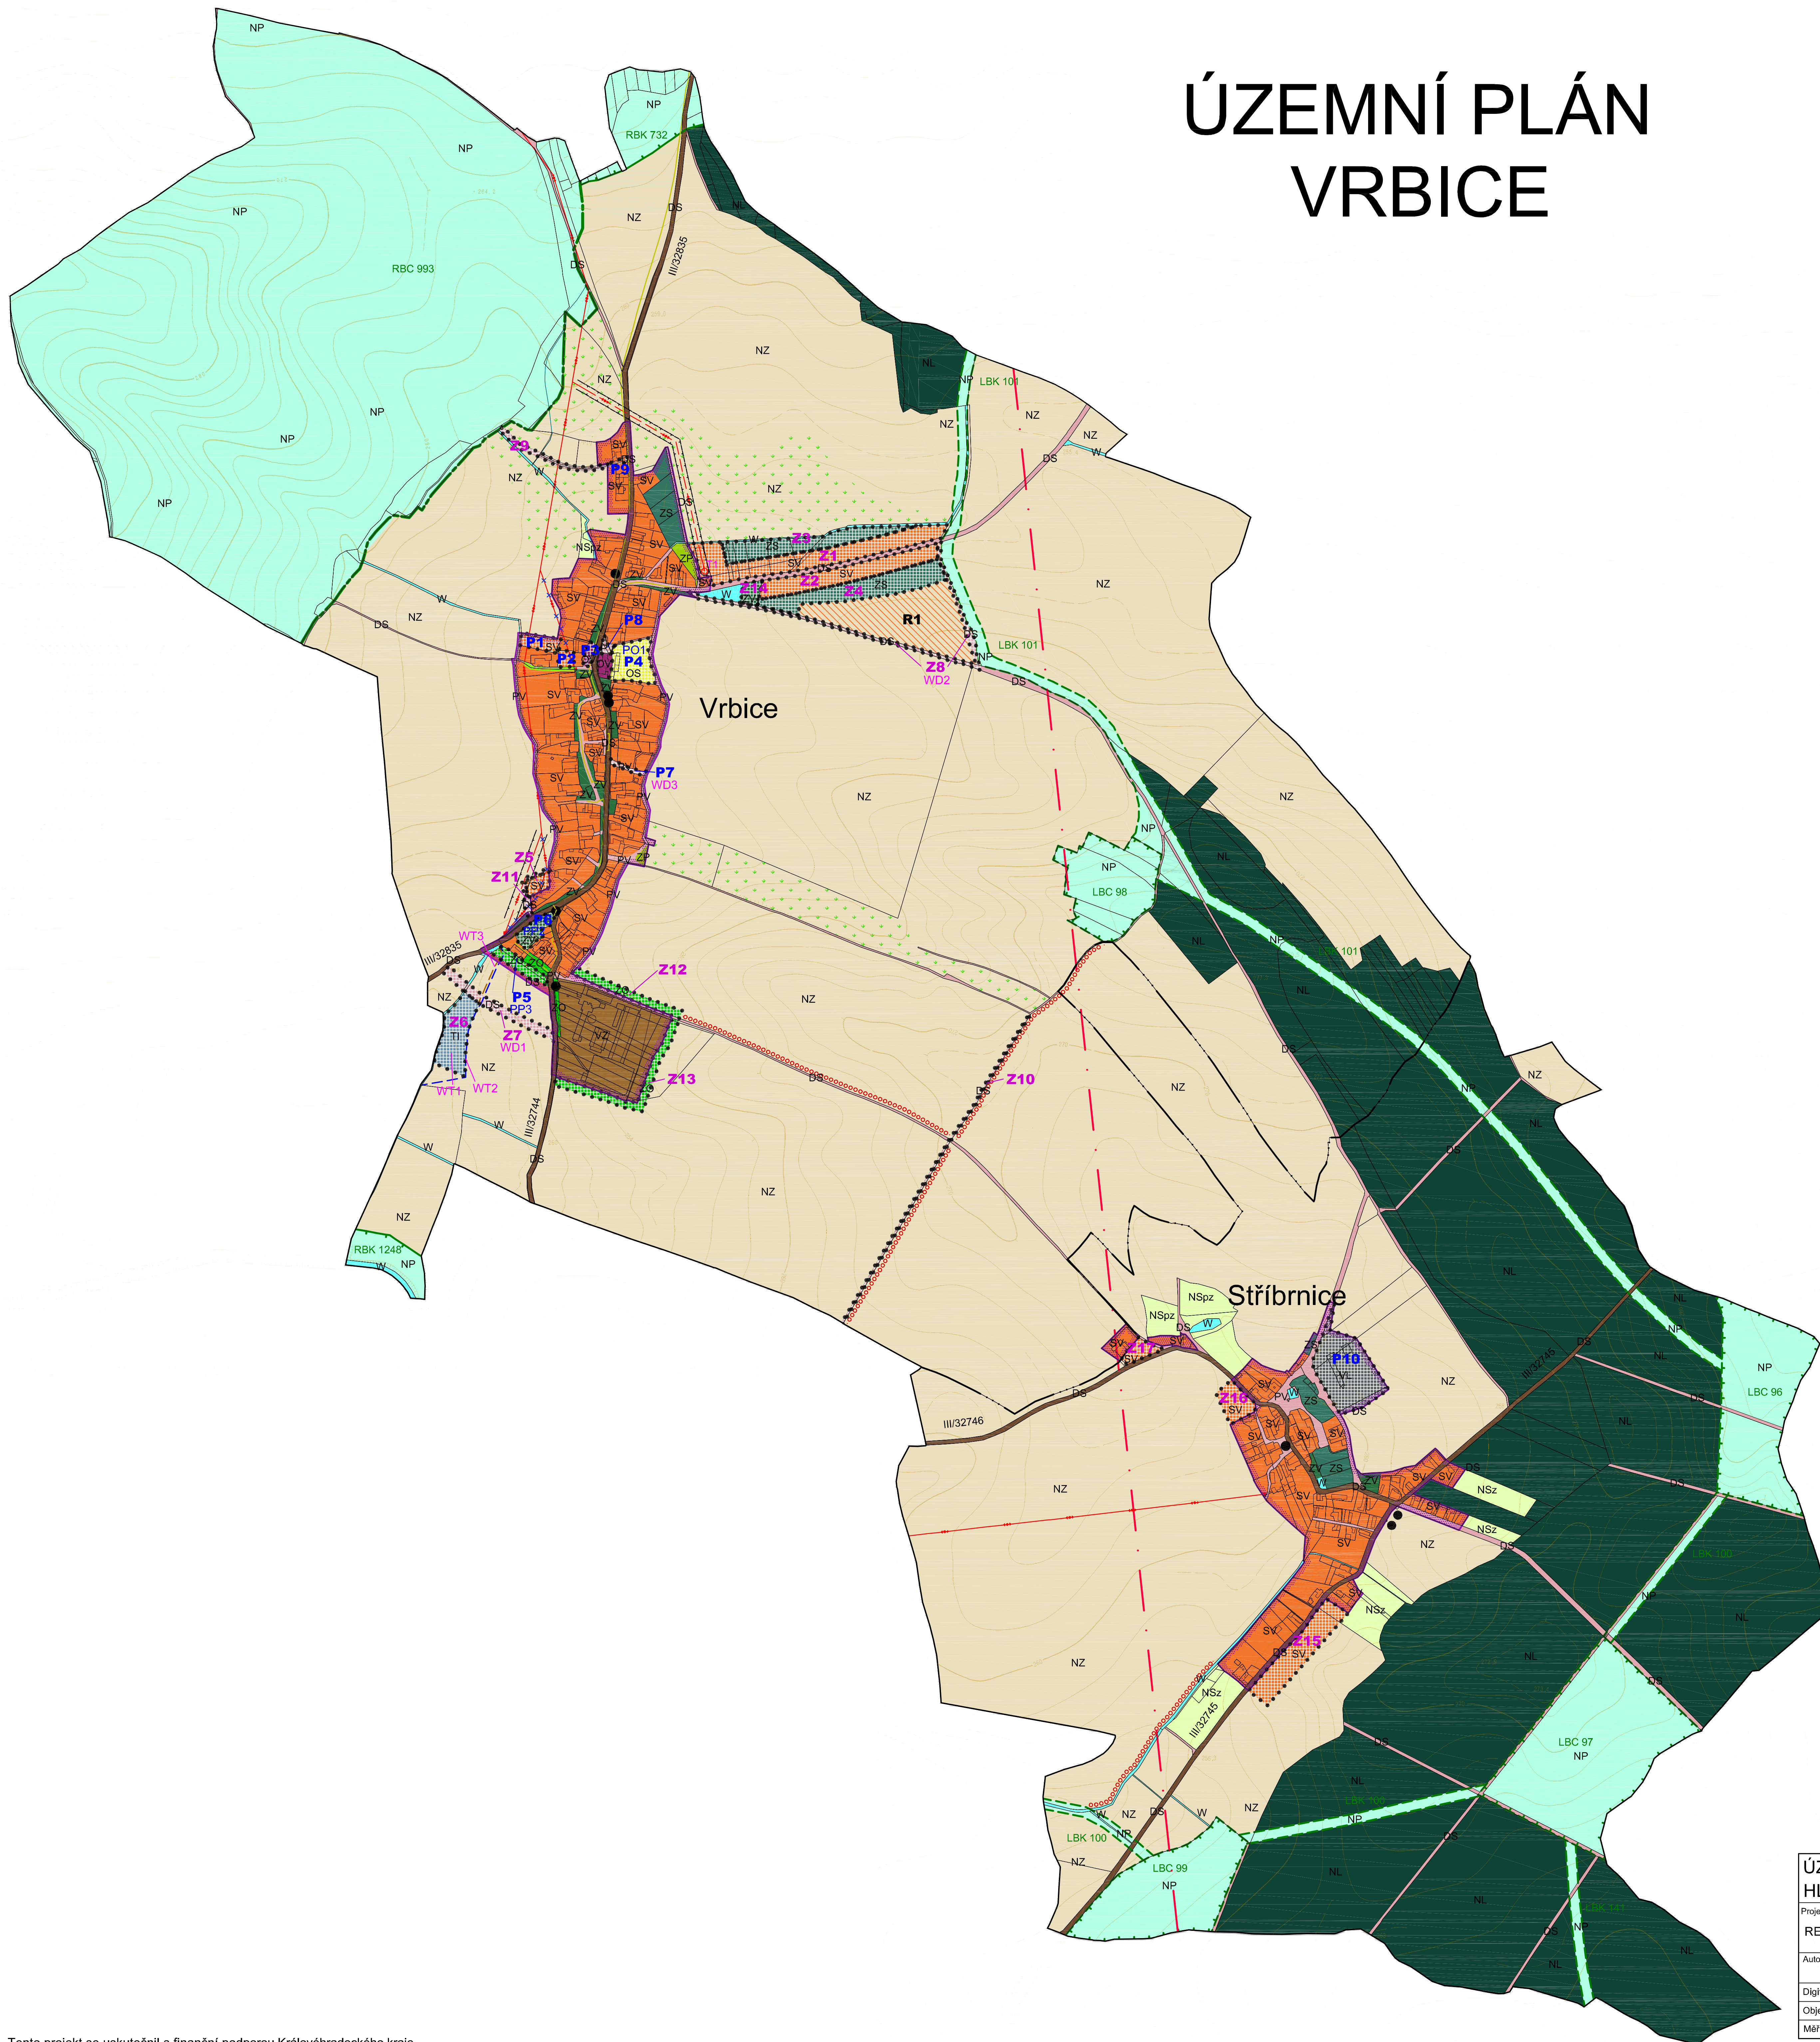

STAV	NÁVRH	REZERVA	
			HRANICE ÚZEMNÍCH JEDNOTEK
—	—	—	Hranice administrativního území obce Vrbice
—	—	—	Hranice katastrálního území
—	—	—	Hranice zastavěného území
—	—	—	Hranice zastavitelných (Z) a přestavbových (P) ploch
			PLOCHY S ROZDÍLNÝM VYUŽITÍM ÚZEMÍ
SV	SV		Plochy smíšené obytné - venkovské
OV	OV		Plochy občanského vybavení - veřejná infrastruktura
OS	OS		Plochy občanského vybavení - tělových. a sportov. zař.
VZ	VZ		Plochy výroby a skladování - zemědělská výroba
ZV	ZV		Plochy výroby a skladování - lehký průmysl
ZO	ZO		Zeleň - ochranná a izolační
ZS	ZS		Zeleň - soukromá a vyhrazená
ZP	ZP		Zeleň - přírodního charakteru
PV	PV		Plochy veřejných prostranství
DS	DS		Plochy dopr. infrastruktury - silniční - kom. místní a účel.
DS	DS		- silnice III. třídy
DS	DS		- kom. účel., dočasná
W			Plochy vodní a vodohospodářské
NP	NP		Plochy přírodní
NL			Plochy lesní
NZ			Plochy zemědělské
NSx			Plochy smíšené nezastavěného území
x = z			- zemědělská
x = p			- přírodní
			VEŘEJNÉ PROSPĚŠNÉ STAVBY A OPATŘENÍ
WD1			Komunikace v koridoru Z7
WD2			Komunikace v zastavitelné ploše Z8
WD3			Komunikace v přestavbové ploše P7
WT1			Areál technické infrastruktury, zastavitelná plocha Z6
WT2			Přívodní vodovodní a hlavní vodovodní řad
WT3			Výtlakový kanalizační řad
PO1			Obecní hřiště
PP2			Veřejné prostranství
PP3			Veřejné prostranství
			TECHNICKÁ INFRASTRUKTURA
—	—	—	Vrchní vedení VN
—	—	—	Trafostanice
—	—	—	Podzemní kabelové vedení VN
—	—	—	Vrchní vedení VN ke zrušení
—	—	—	Kanalizace
—	—	—	Vodovod
—	—	—	STL plynovod
			LIMITY VYUŽITÍ ÚZEMÍ, OCHRANA HODNOT ÚZEMÍ
—	—	—	Regionální biokoridor
—	—	—	Lokální biokoridor
—	—	—	Lokální biokoridor
—	—	—	Interakční prvky
—	—	—	Plochy PUPFL
—	—	—	Pásmo 50 m od hranice PUPFL
—	—	—	Ochranné pásmo silnic
—	—	—	Ochranné pásmo elektrovedení
—	—	—	Pásmo hygienické ochrany
—	—	—	Záplavové území Q100
—	—	—	Radioreléová trasa
—	—	—	Archeologické lokality
—	—	—	Kulturní památky
—	—	—	Památky místního významu
—	—	—	Zatrávnění
			ZEMĚDĚLSKÝ PŮDNÍ FOND
—	—	—	Hranice BPEJ
—	—	—	Kód BPEJ
—	—	—	Třída ochrany
—	—	—	Investice do půdy
			PLOCHY ZÁKLADNÍHO ČLENĚNÍ
—	—	—	Zastavěné území
—	—	—	Zastavitelné plochy
—	—	—	Přestavbové plochy
—	—	—	Plochy k prověření územní studii
—	—	—	Plocha územní rezervy

JEVY NEZOBRAZENÉ V LEGENDĚ SE VE VÝKRESU NEVYSKYTUJÍ

ÚZEMNÍ PLÁN VRBICE HLAVNÍ VÝKRES

Projektant:	REGIO, projektový ateliér s.r.o.		2
Autorský kolektiv:	Ing. arch. Jana Sejklová, RNDr. Lukáš Zemánek, Ph.D., Ing. arch. Ludmila Svobodová, Petr Schejbal, Lucie Hostáková, Pavel Kupka, Pavel Prášil, Ing. František Weisbauer		REGIO PROJEKTOVÝ ATELIER HRADEC KRÁLOVÉ
Digitální zpracování:	AutoCAD Civil 2008		
Objednatel:	Obec Vrbice	Návrh:	leden 2009
Měřítko:	1 : 5 000	Číslo:	