


ODŮVODNĚNÍ ZMĚNY č. 1 ÚZEMNÍHO PLÁNU VRBICE



LEGENDA:

STAV / PLOCHY STABILIZOVANÉ	NÁVRH / PLOCHY ZMĚN	ÚZEMNÍ REZERVA
HRANICE ÚZEMNÍCH JEDNOTEK		
Hranice administrativního území obce Vrbsice		
Hranice katastrálního území		
Hranice zastavěného území k 3. 10. 2022		
Hranice zastavitelných ploch (Z) - ke zrušení		
Hranice zastavitelných ploch (Z) - ke zrušení		
Územní rezervy (R) - ke zrušení		
PLOCHY S ROZDÍL. ZPŮSOBEM VYUŽITÍ ÚZEMÍ		
SV	SV	Plochy smíšené obytné - venkovské
PV		Plochy veřejných prostranství
NZ		Plochy zemědělské
KONCEPCE TECHNICKÉ INFRASTRUKTURY		
	←→	Vrchní vedení VN
	○	Trafo stanice
	→	Podzemní kabelové vedení VN
	×	Vrchní vedení VN ke zrušení
	—	Kanalizace
	—	Vodovod
	—	STL plynovod
	—	Komunikační vedení

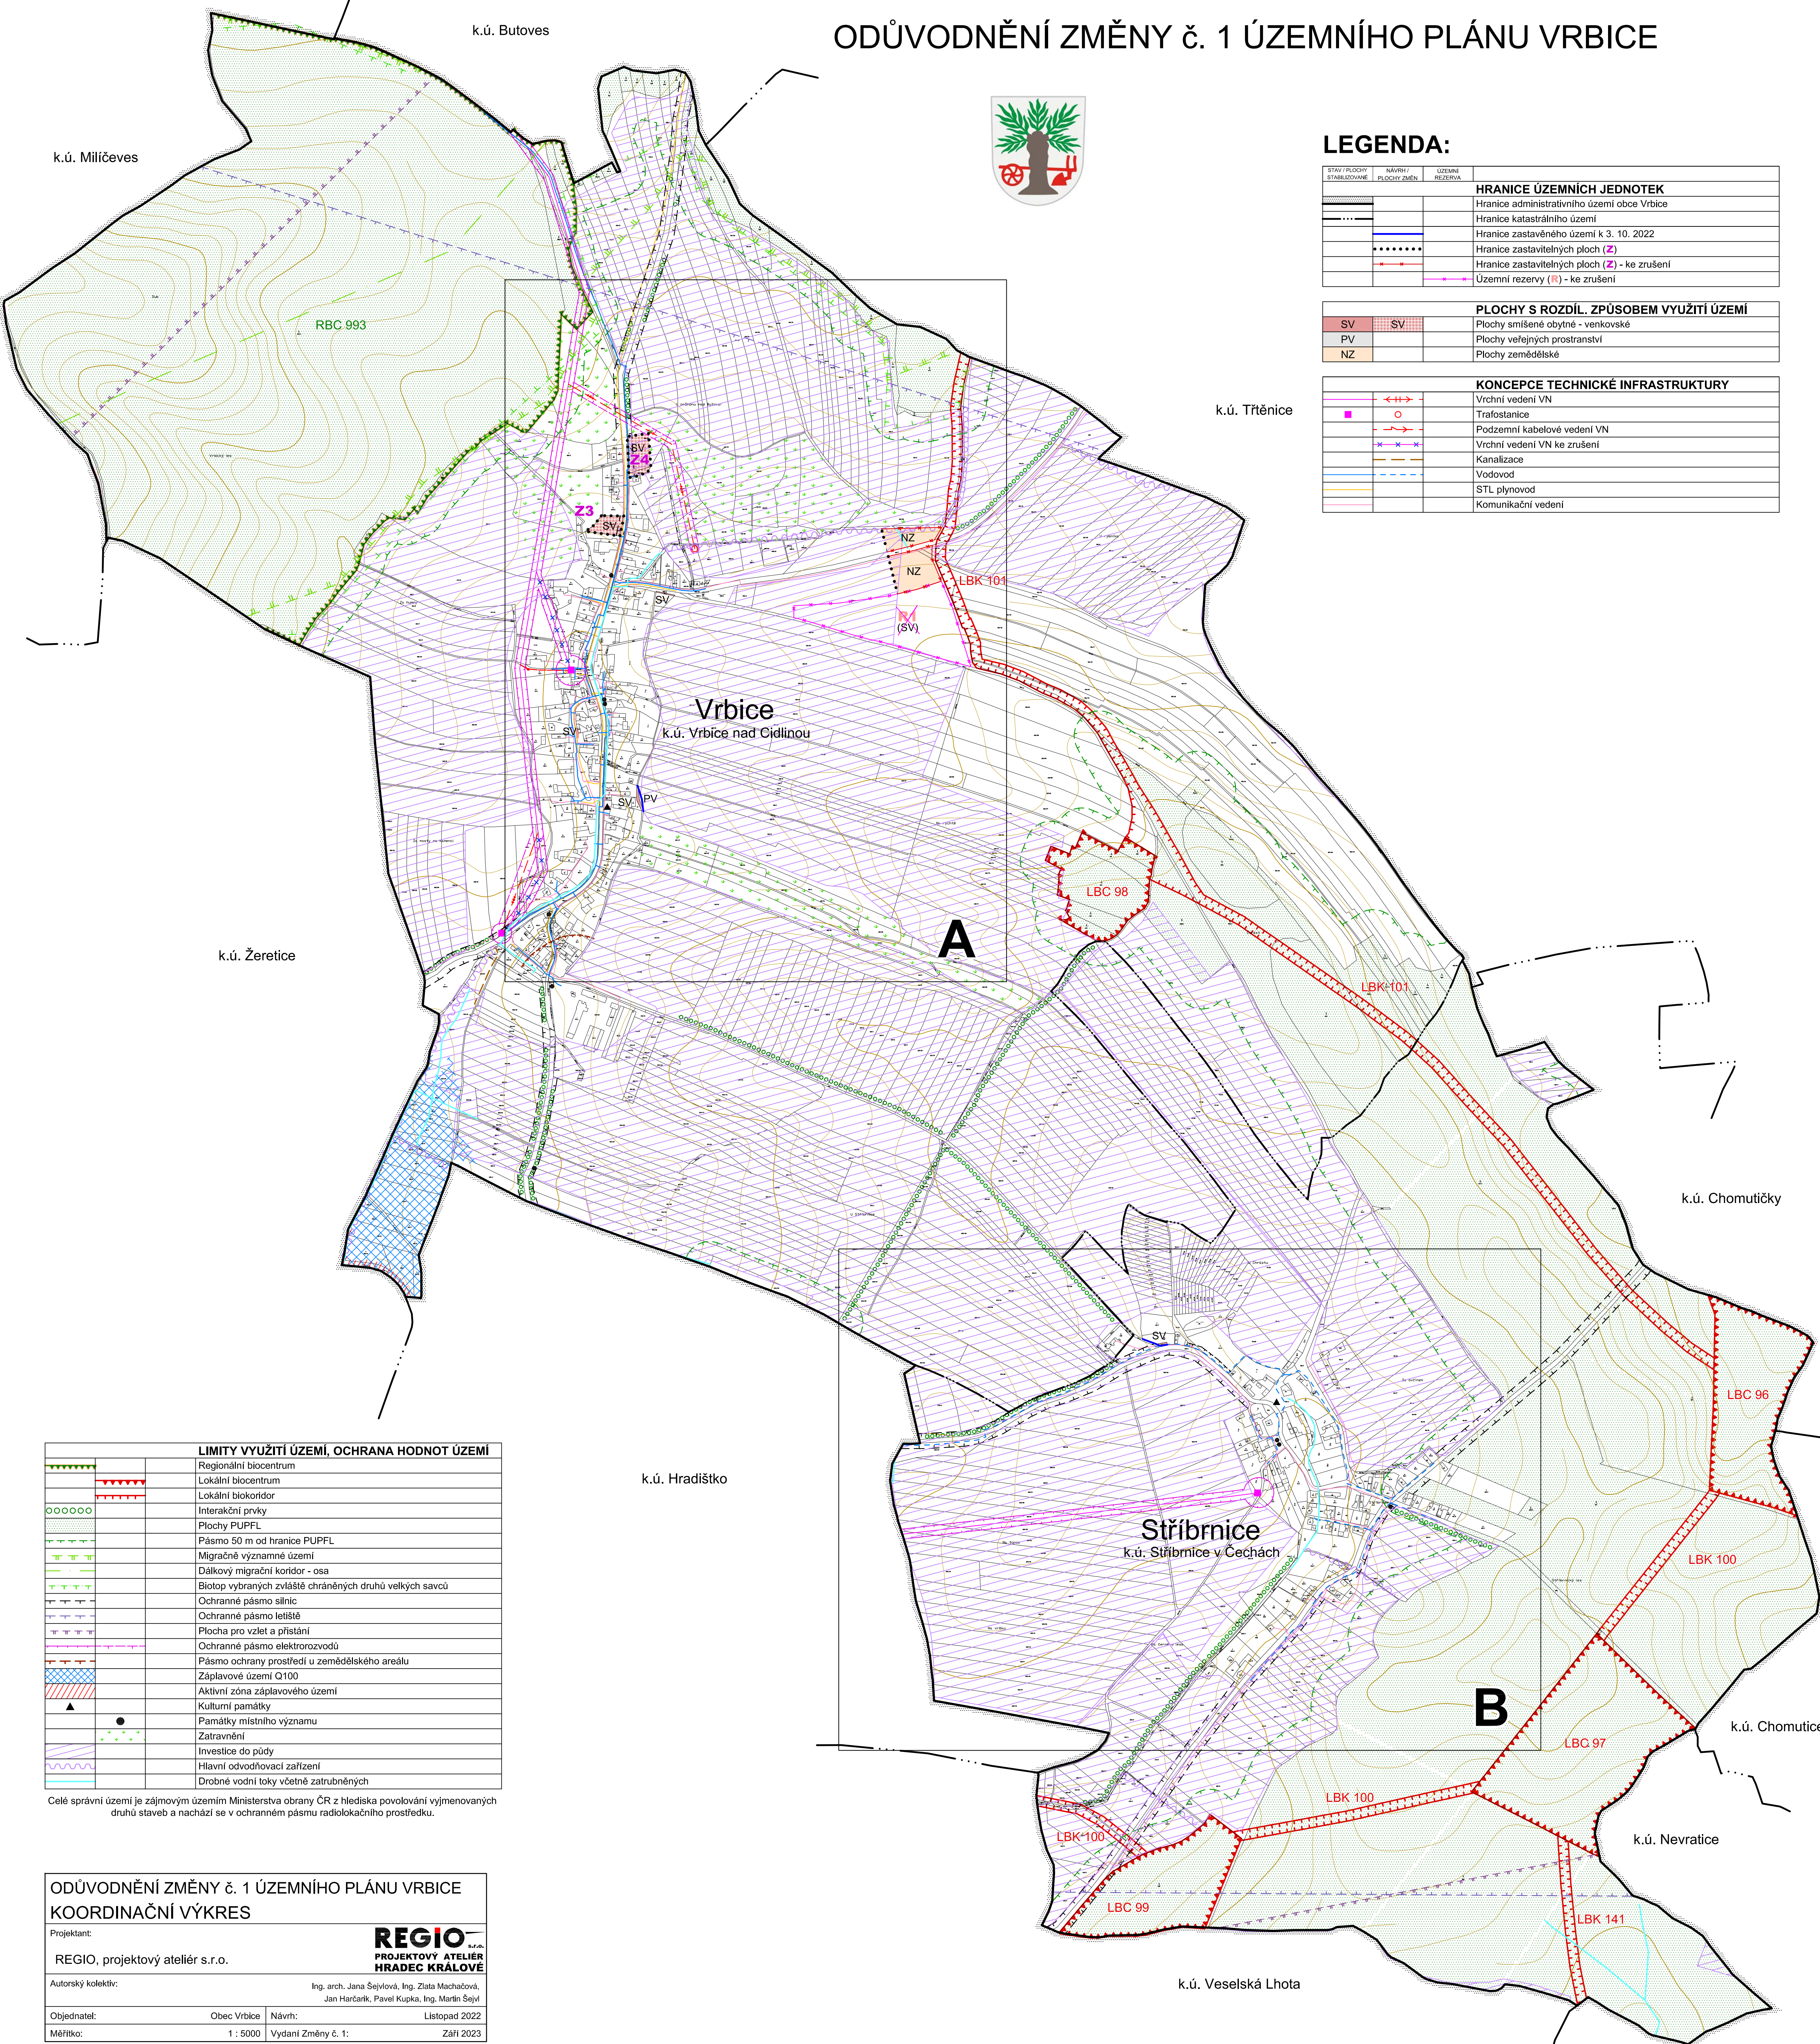

k.ú. Žeretice

k.ú. Třetěnice

k.ú. Chomutický

k.ú. Chomutice

k.ú. Nevratice

k.ú. Veselská Lhota

k.ú. Hradištko

LIMITY VYUŽITÍ ÚZEMÍ, OCHRANA HODNOT ÚZEMÍ	
	Regionální biocentrum
	Lokální biocentrum
	Lokální biokoridor
	Interakční prvky
	Plochy PUPFL
	Pásmo 50 m od hranice PUPFL
	Migračně významné území
	Dálkový migrační koridor - osa
	Biotop vybraných zvláště chráněných druhů velkých savců
	Ochranné pásmo silnice
	Ochranné pásmo letiště
	Plocha pro vzlet a přistání
	Ochranné pásmo elektrovedení
	Pásmo ochrany prostředí u zemědělského areálu
	Záplavové území Q100
	Aktivní zóna záplavového území
	Kulturní památky
	Památky místního významu
	Zatrávnění
	Investice do půdy
	Hlavní odvodňovací zařízení
	Drobné vodní toky včetně zatrubněných

Celé správní území je zájmovým územím Ministerstva obrany ČR z hlediska povolování vyjmenovaných druhů staveb a nachází se v ochranném pásmu radiolokačního prostředku.

ODŮVODNĚNÍ ZMĚNY č. 1 ÚZEMNÍHO PLÁNU VRBICE KOORDINAČNÍ VÝKRES

Projektant:	REGIO s.r.o. PROJEKTOVÝ ATELJÉR HRADEC KRÁLOVÉ		
Autorský kolektiv:	Ing. arch. Jana Sejvlová, Ing. Zlata Macháčová, Jan Hartánek, Pavel Kupka, Ing. Marín Sejvl		
Objednatel:	Obec Vrbsice	Návrh:	Listopad 2022
Měřítko:	1 : 5000	Vydání Změny č. 1:	Září 2023