


# ÚZEMNÍ PLÁN VRBICE

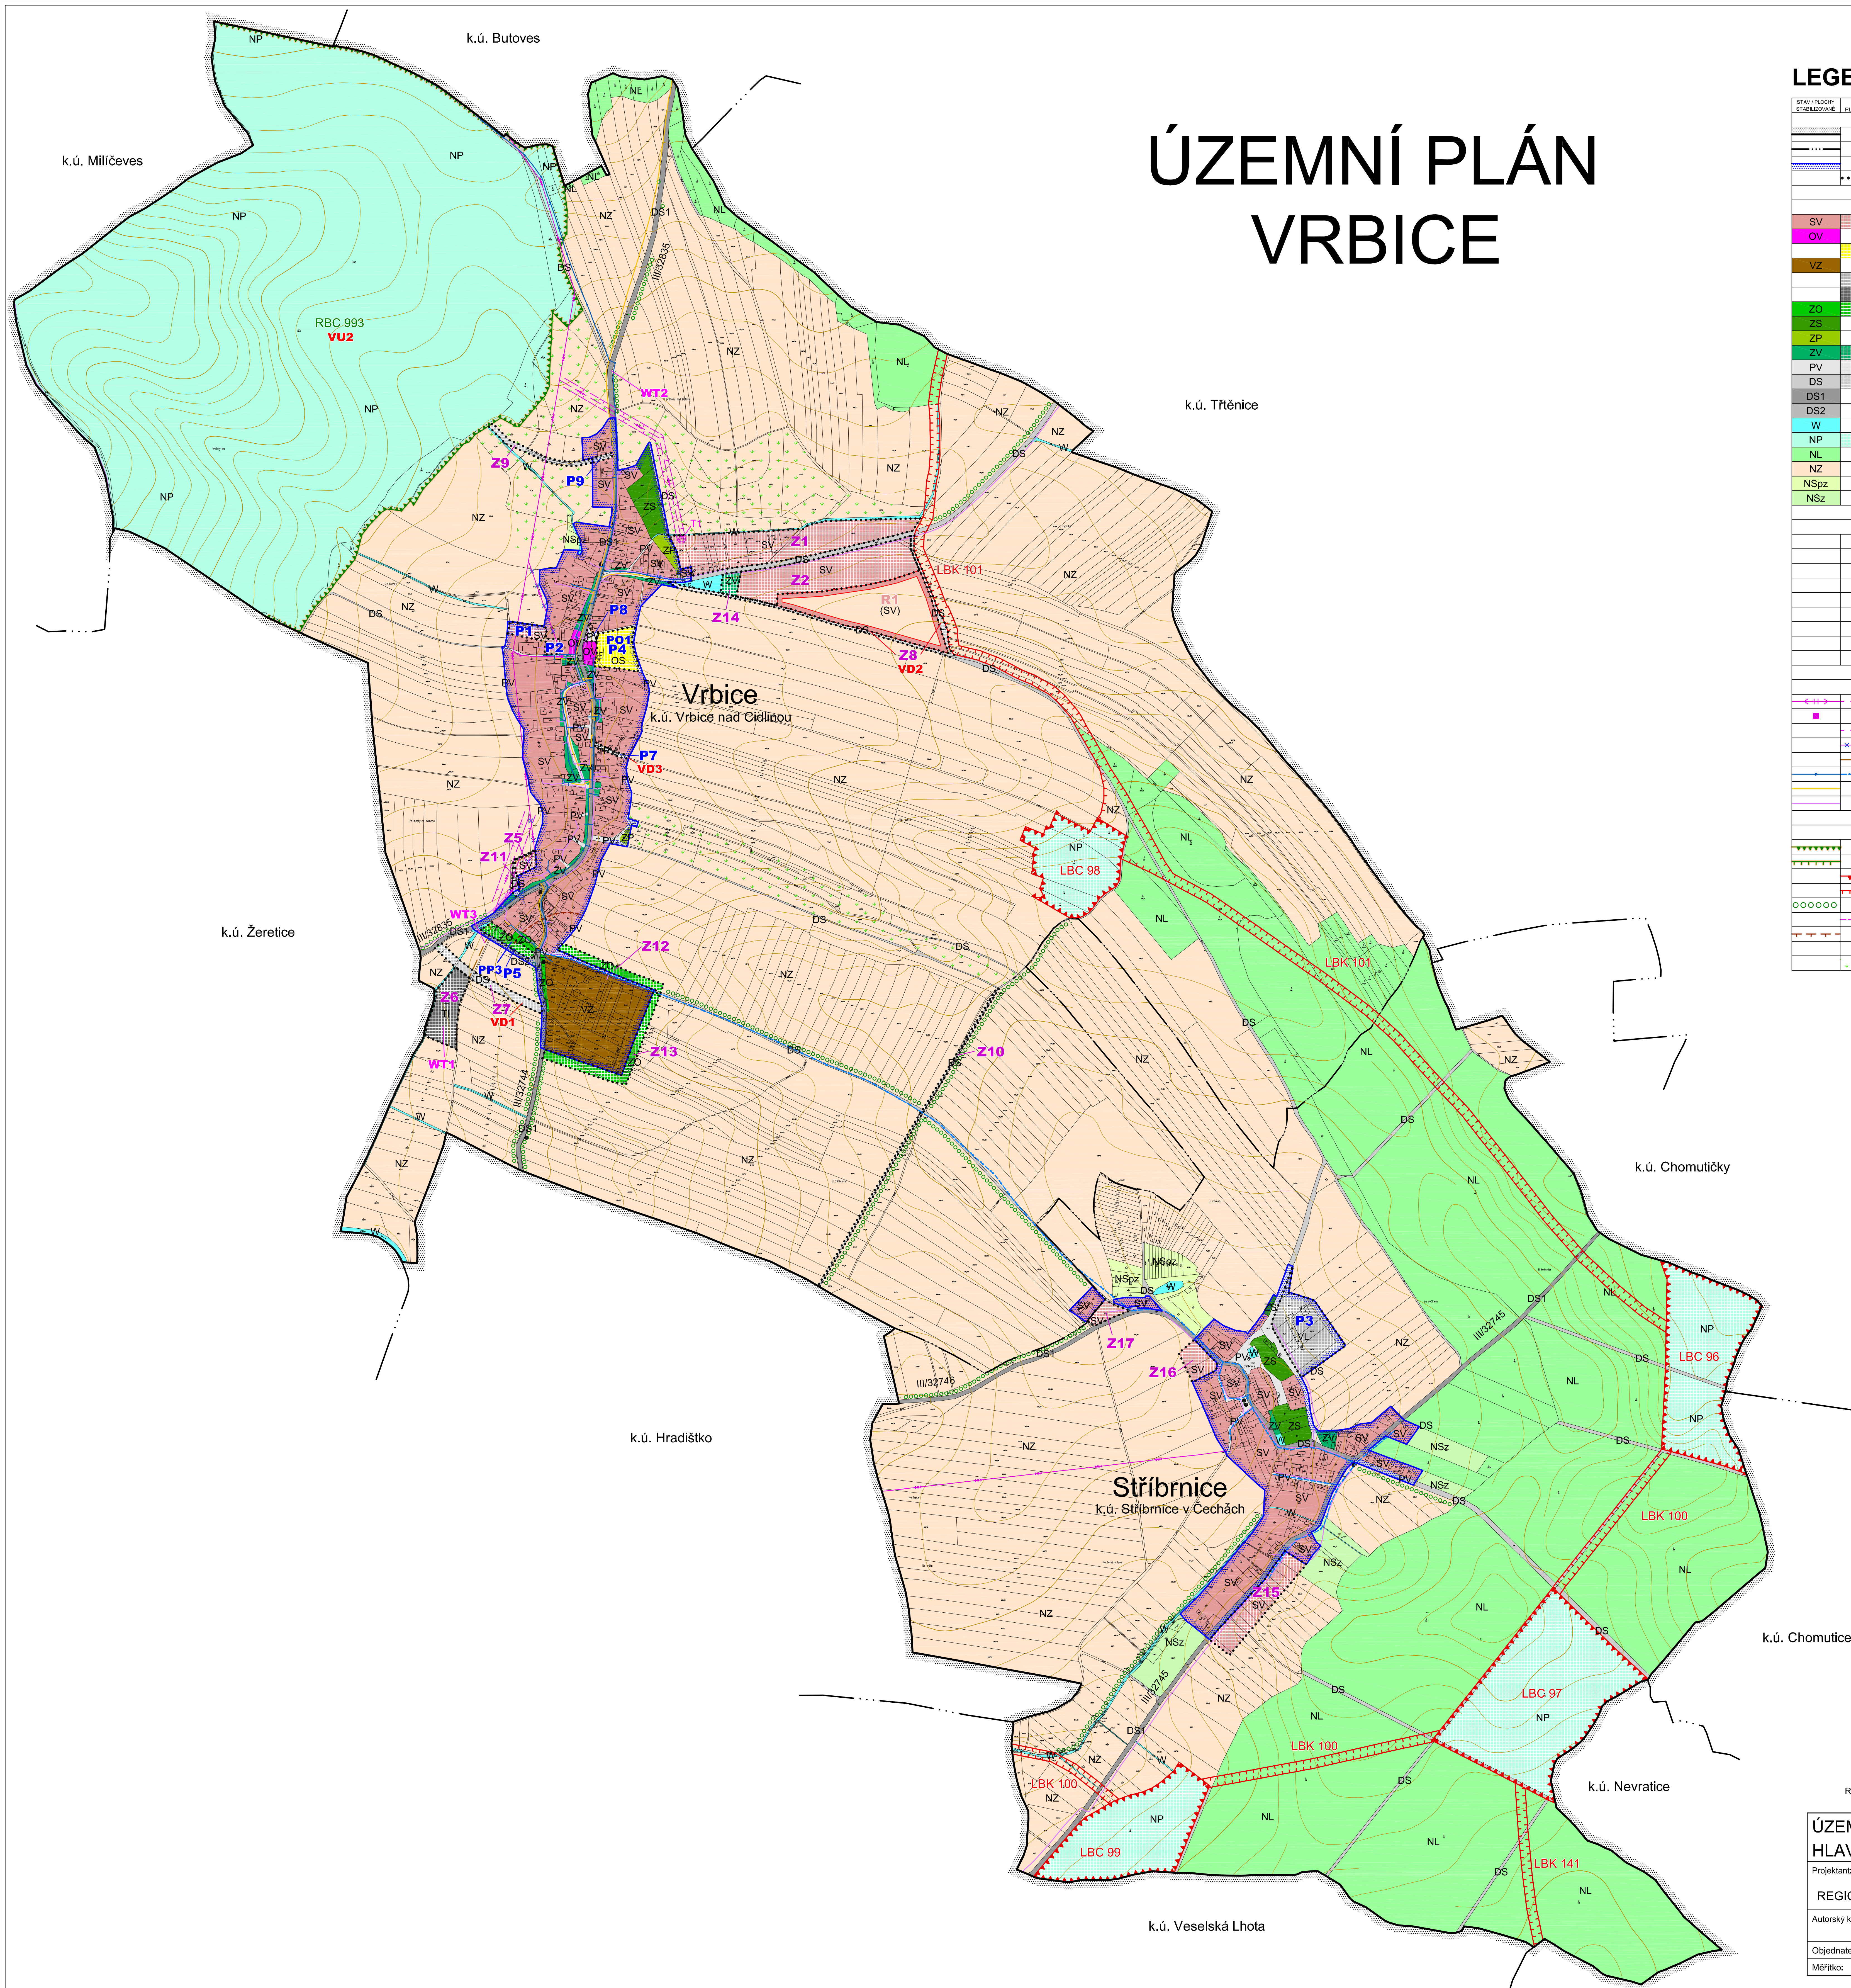

## LEGENDA:

STAV / PLOCHA STABILIZOVANÉ	NÁVRH / PLOCHA ZMĚN	ÚZEMNÍ REZERVA	
			<b>HRANICE ÚZEMNÍCH JEDNOTEK</b>
			Hranice administrativního území obce Vrbsice
			Hranice katastrálního území
			Hranice zastavěného území k 26. 1. 2016
			Hranice zastavěných ploch (Z) a ploch přestavby (P)
<b>PLOCHY S ROZDÍL. ZPŮSOBEM VYUŽITÍ ÚZEMÍ</b>			
SV	SV	(SV)	Plochy smíšené obytné - venkovské
OV			Plochy občanského vybavení - veřejná infrastruktura
	OS		Plochy občanského vybavení - tělových. a sportov. zař.
VZ			Plochy výroby a skladování - zemědělská výroba
	VL		Plochy výroby a skladování - lehký průmysl
	TI		Plochy technické infrastruktury - inženýrské sítě
ZO	ZO		Plochy zelené - ochranná a izolační
ZS			Plochy zelené - soukromá a vyhrazená
ZP			Plochy zelené - přírodního charakteru
ZV	ZV		Plochy veřejných prostranství - veřejná zeleň
PV	PV		Plochy veřejných prostranství
DS	DS		Plochy dopr. infrastruktury - silniční - kom. místní a úcel.
DS1			- silnice III. třídy
DS2			- kom. úcel., dočasná
W			Plochy vodní a vodohospodářské
NP	NP		Plochy přírodní
NL			Plochy lesní
NZ			Plochy zemědělské
NSpZ			Plochy smíšené nezastav. území - přírodní, zemědělské
NSz			Plochy smíšené nezastavěného území - zemědělské
<b>VEŘEJNÉ PROSPĚŠNÉ STAVBY A OPATŘENÍ</b>			
VD1			Komunikace v koridoru Z7
VD2			Komunikace v zastavěné ploše Z8
VD3			Komunikace v přestavbové ploše P7
WT1			Areál technické infrastruktury, zastavělná plocha Z6
WT2			Přívodní vodovodní a hlavní vodovodní řad
WT3			Výtlačný kanalizační řad
PO1			Obecní hřiště
PP3			Veřejné prostranství
VU2			Prvky ÚSES - Regionální biocentrum RBC 993
<b>KONCEPCE TECHNICKÉ INFRASTRUKTURY</b>			
↔↔↔	↔↔↔		Vrchní vedení VN
■	○		Trafostanice
↔↔↔	↔↔↔		Podzemní kabelové vedení VN
↔↔↔	↔↔↔		Vrchní vedení VN ke zrušení
↔↔↔	↔↔↔		Kanalizace
↔↔↔	↔↔↔		Vodovod
↔↔↔	↔↔↔		STL plynovod
↔↔↔	↔↔↔		Komunikační vedení
<b>LIMITY VYUŽITÍ ÚZEMÍ, OCHRANA HODNOT ÚZEMÍ</b>			
—	—		Regionální biocentrum
—	—		Regionální biokoridor
—	—		Lokální biocentrum
—	—		Lokální biokoridor
○	○		Interakční prvky
—	—		Ochranné pásmo elektrovedů
—	—		Pásmo ochrany prostředí u zemědělského areálu
●	●		Památky místního významu
●	●		Zatrávnení



Realizováno za finanční podpory Královéhradeckého kraje

**ÚZEMNÍ PLÁN VRBICE**  
**HLAVNÍ VÝKRES**

Projektant:  
**REGIO**, projektový ateliér s.r.o.

Autorský kolektiv: Ing. arch. Jana Šejlová, RNDr. Lukáš Zemánek, Ph.D., Ing. arch. Ludmila Svobodová, Ing. Zlata Machačová, Lucie Hostáková, Jan Harcarík, Pavel Kupka, Pavel Prátl

Objednatel: Obec Vrbsice      Návrh:      Únor 2016

Měřítko: 1 : 5000      Vydány ÚP:      Prosinec 2016

**REGIO**  
 PROJEKTOVÝ ATELIÉR  
 HRADEC KRÁLOVÉ

2