


ODŮVODNĚNÍ ZMĚNY č. 1 ÚZEMNÍHO PLÁNU VRBICE

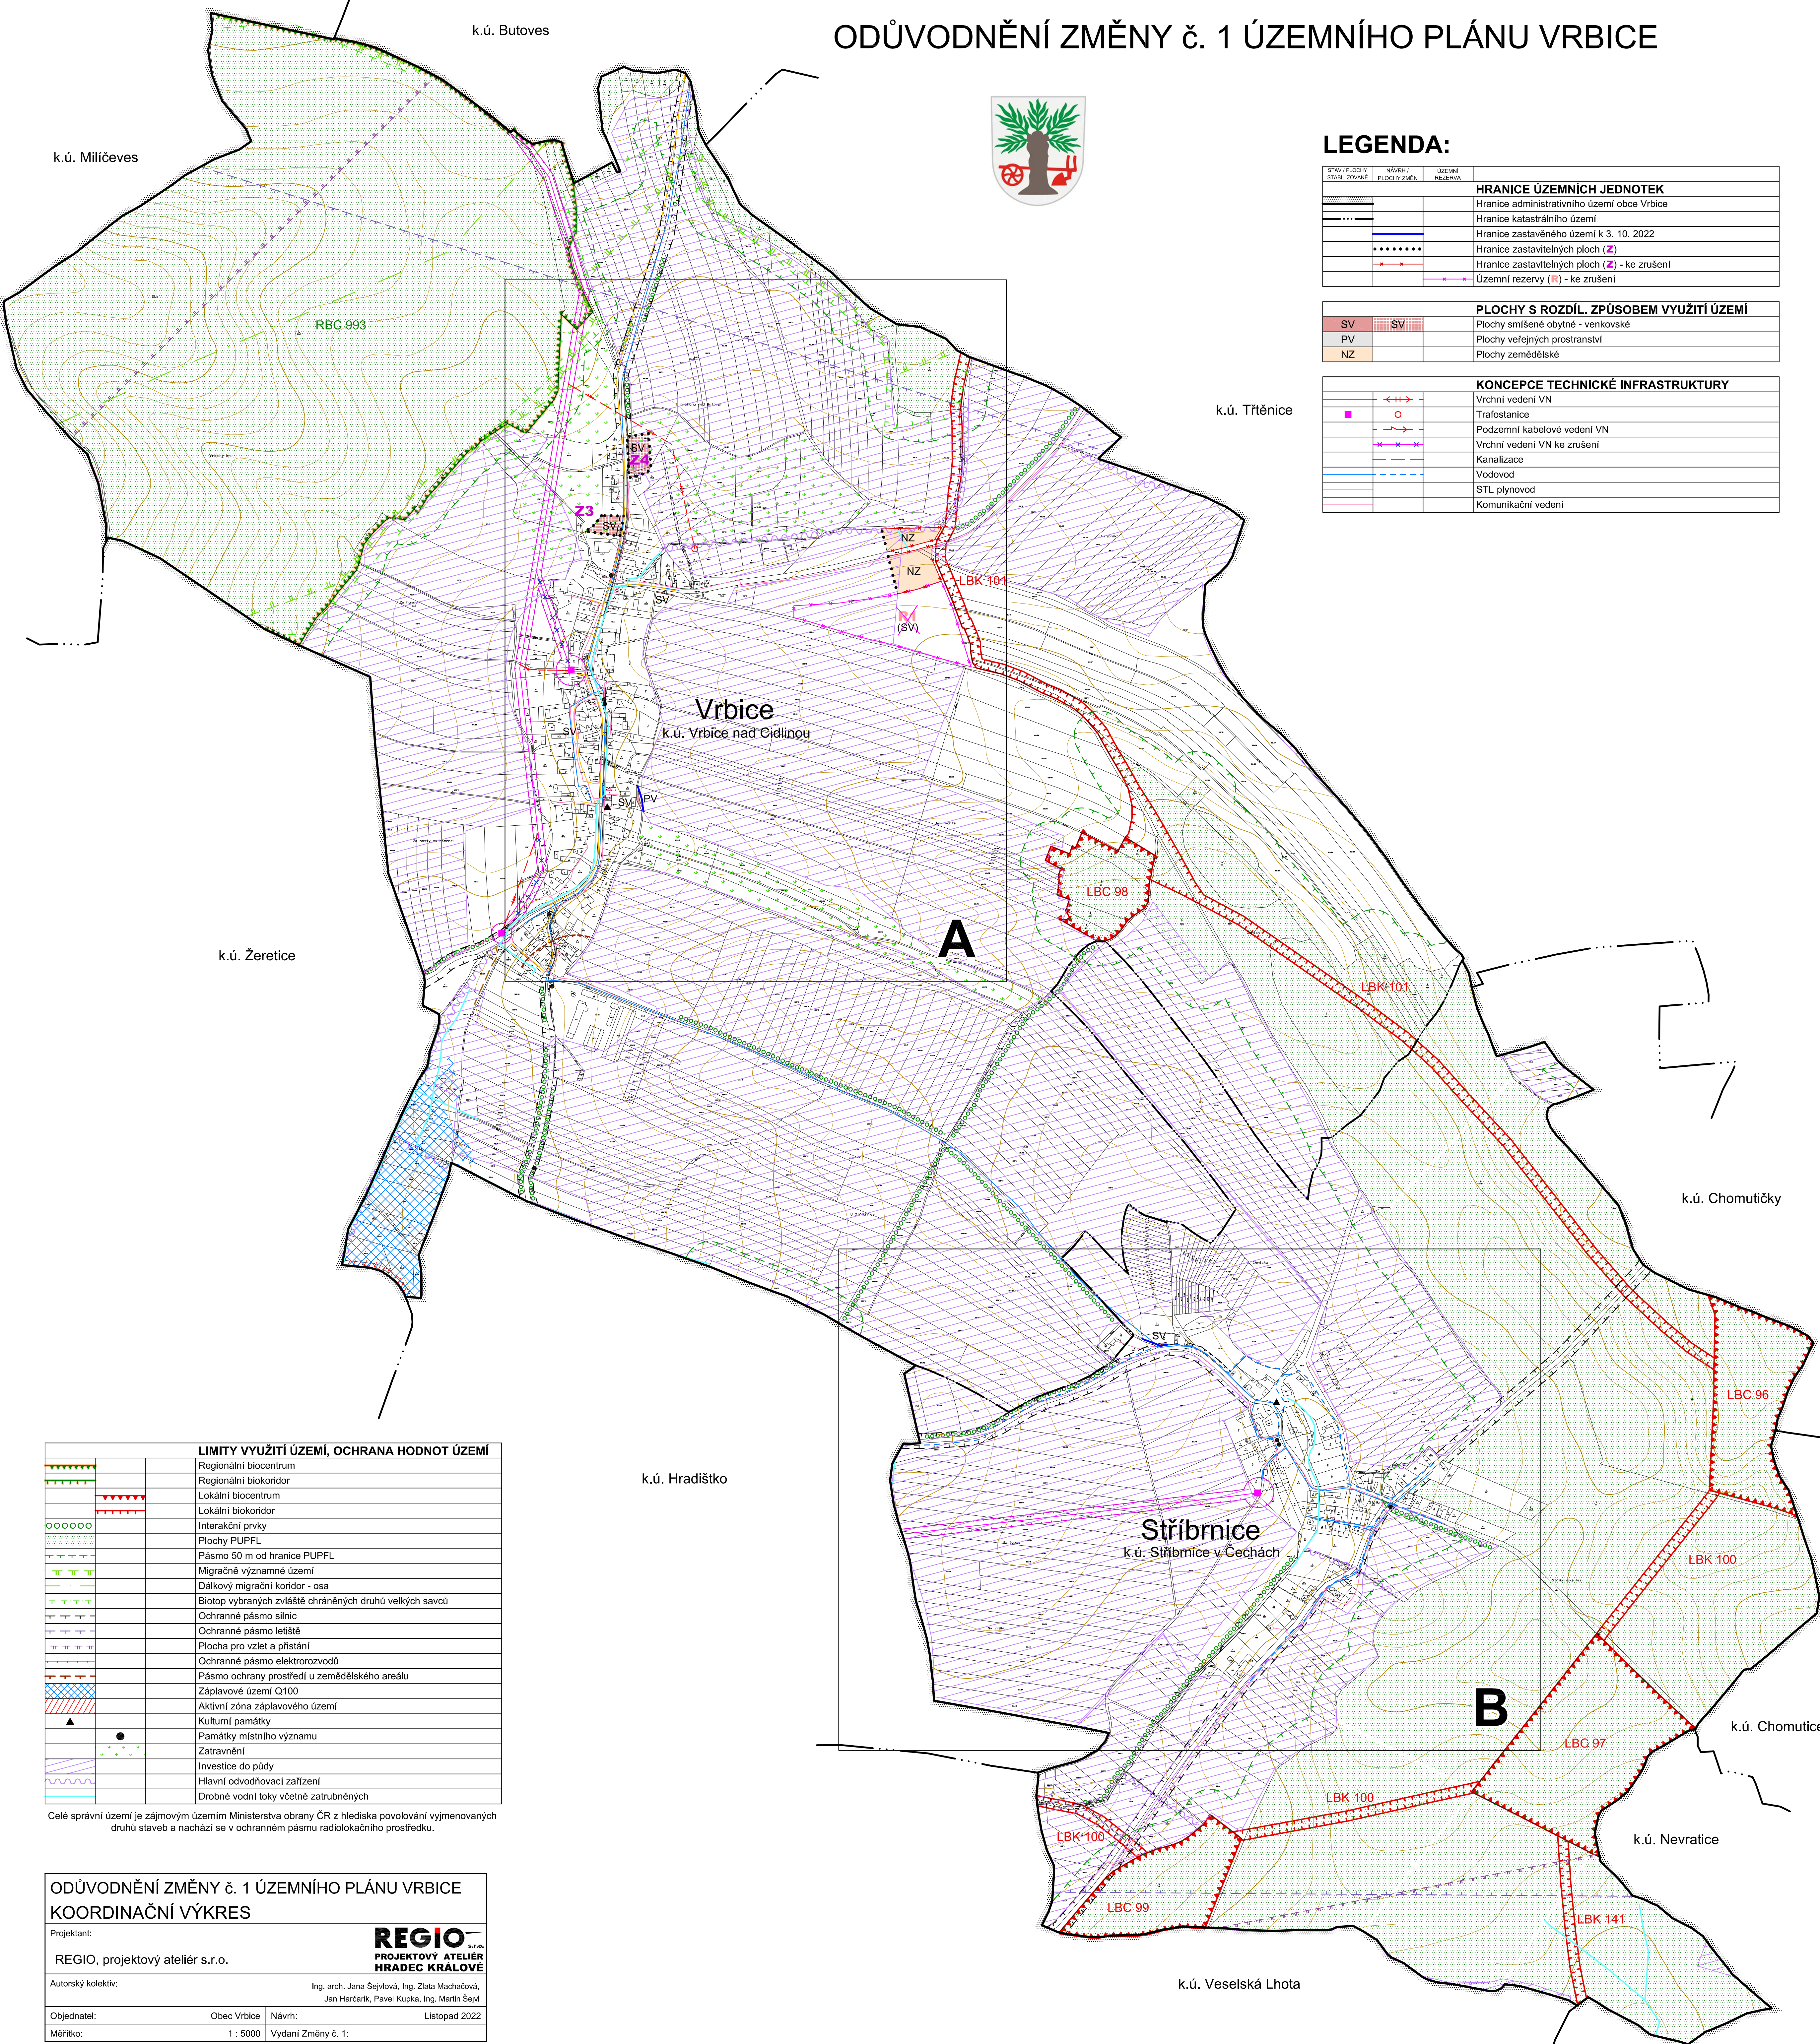

LEGENDA:

STAV / PLOCHY STABILIZOVANÉ	NÁVRH / PLOCHY ZMĚN	ÚZEMNÍ REZERVA
HRANICE ÚZEMNÍCH JEDNOTEK		
Hranice administrativního území obce Vrbsice		
Hranice katastrálního území		
Hranice zastavěného území k 3. 10. 2022		
Hranice zastavitelných ploch (Z)		
Hranice zastavitelných ploch (Z) - ke zrušení		
Územní rezervy (R) - ke zrušení		
PLOCHY S ROZDÍL. ZPŮSOBEM VYUŽITÍ ÚZEMÍ		
SV	SV	Plochy smíšené obytné - venkovské
PV		Plochy veřejných prostranství
NZ		Plochy zemědělské
KONCEPCE TECHNICKÉ INFRASTRUKTURY		
Vrchní vedení VN		
Trafostanice		
Podzemní kabelové vedení VN		
Vrchní vedení VN ke zrušení		
Kanalizace		
Vodovod		
STL plynovod		
Komunikační vedení		



LIMITY VYUŽITÍ ÚZEMÍ, OCHRANA HODNOT ÚZEMÍ	
[Symbol]	Regionální biocentrum
[Symbol]	Regionální biokoridor
[Symbol]	Lokální biocentrum
[Symbol]	Lokální biokoridor
[Symbol]	Interakční prvky
[Symbol]	Plochy PUPFL
[Symbol]	Pásmo 50 m od hranice PUPFL
[Symbol]	Migračně významné území
[Symbol]	Dálkový migrační koridor - osa
[Symbol]	Biotop vybraných zvláště chráněných druhů velkých savců
[Symbol]	Ochranné pásmo silnic
[Symbol]	Ochranné pásmo letiště
[Symbol]	Plocha pro vzlet a přistání
[Symbol]	Ochranné pásmo elektrovedení
[Symbol]	Pásmo ochrany prostředí u zemědělského areálu
[Symbol]	Záplavové území Q100
[Symbol]	Aktivní zóna záplavového území
[Symbol]	Kulturní památky
[Symbol]	Památky místního významu
[Symbol]	Zatrávňení
[Symbol]	Investice do půdy
[Symbol]	Hlavní odvodňovací zařízení
[Symbol]	Drobné vodní toky včetně zatrubněných

Celé správní území je zájmovým územím Ministerstva obrany ČR z hlediska povolování vyjmenovaných druhů staveb a nachází se v ochranném pásmu radiolokačního prostředku.

ODŮVODNĚNÍ ZMĚNY č. 1 ÚZEMNÍHO PLÁNU VRBICE
KOORDINAČNÍ VÝKRES

Projektant:
REGIO s.r.o.
 REGIO, projektový ateliér s.r.o.

Autorský kolektiv:
 Ing. arch. Jana Sejvlíková, Ing. Zlata Macháčková,
 Jan Hartárek, Pavel Kupka, Ing. Martin Šejvl

Objednatel: Obec Vrbsice Návrh: Listopad 2022

Měřítko: 1 : 5000 Vydání Změny č. 1: